

Утверждена

Постановлением

(наименование документа об утверждении, включая наименование)

Администрации

органов государственной власти или органов местного

Солнцевского района

самоуправления, принявших решение об утверждении схемы

Курожой области


или подписавших соглашение о перераспределении земельных участков)

от

№

Схема расположения земельного участка или земельных участков на кадастровом плане территории

Обозначение характерных точек границ	Координаты, м	
	X	Y
1	2	3
1	388269,55	1339300,07
2	388244,82	1339328,59
3	388129,32	1339233,24
4	388151,04	1339201,17
1	388269,55	1339300,07

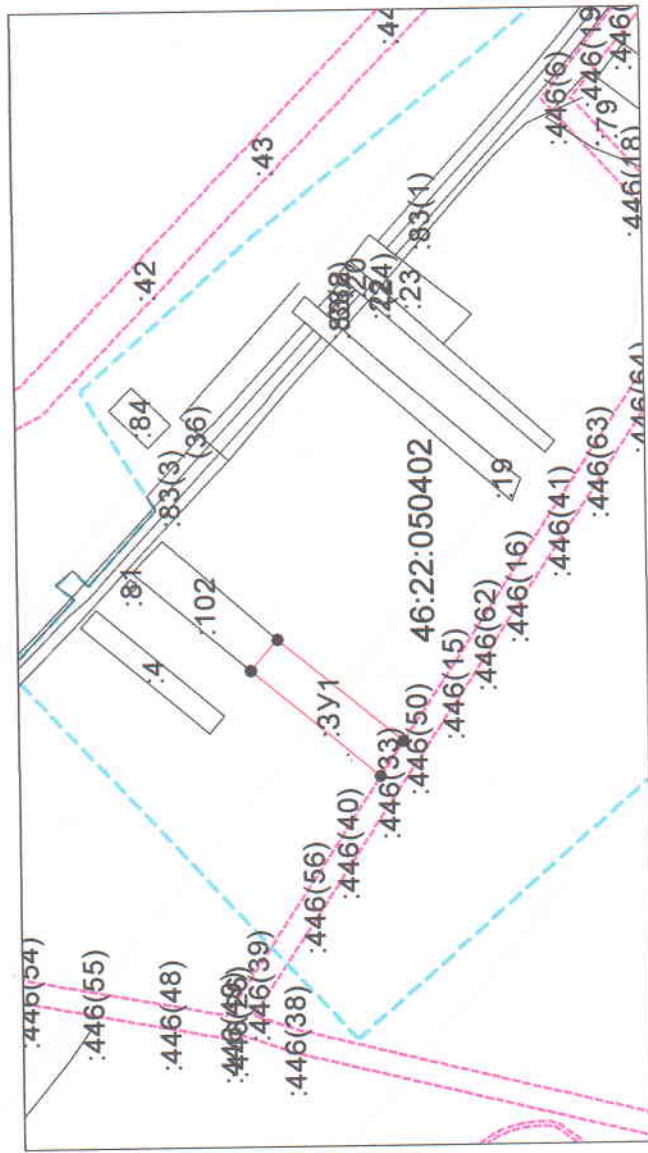


Система координат: МСК-46

Масштаб 1:7000

Условные обозначения:

- граница образуемого земельного участка,
- граница учтенного земельного участка,
- граница кадастрового квартала,
- — характерная точка границы земельного участка.

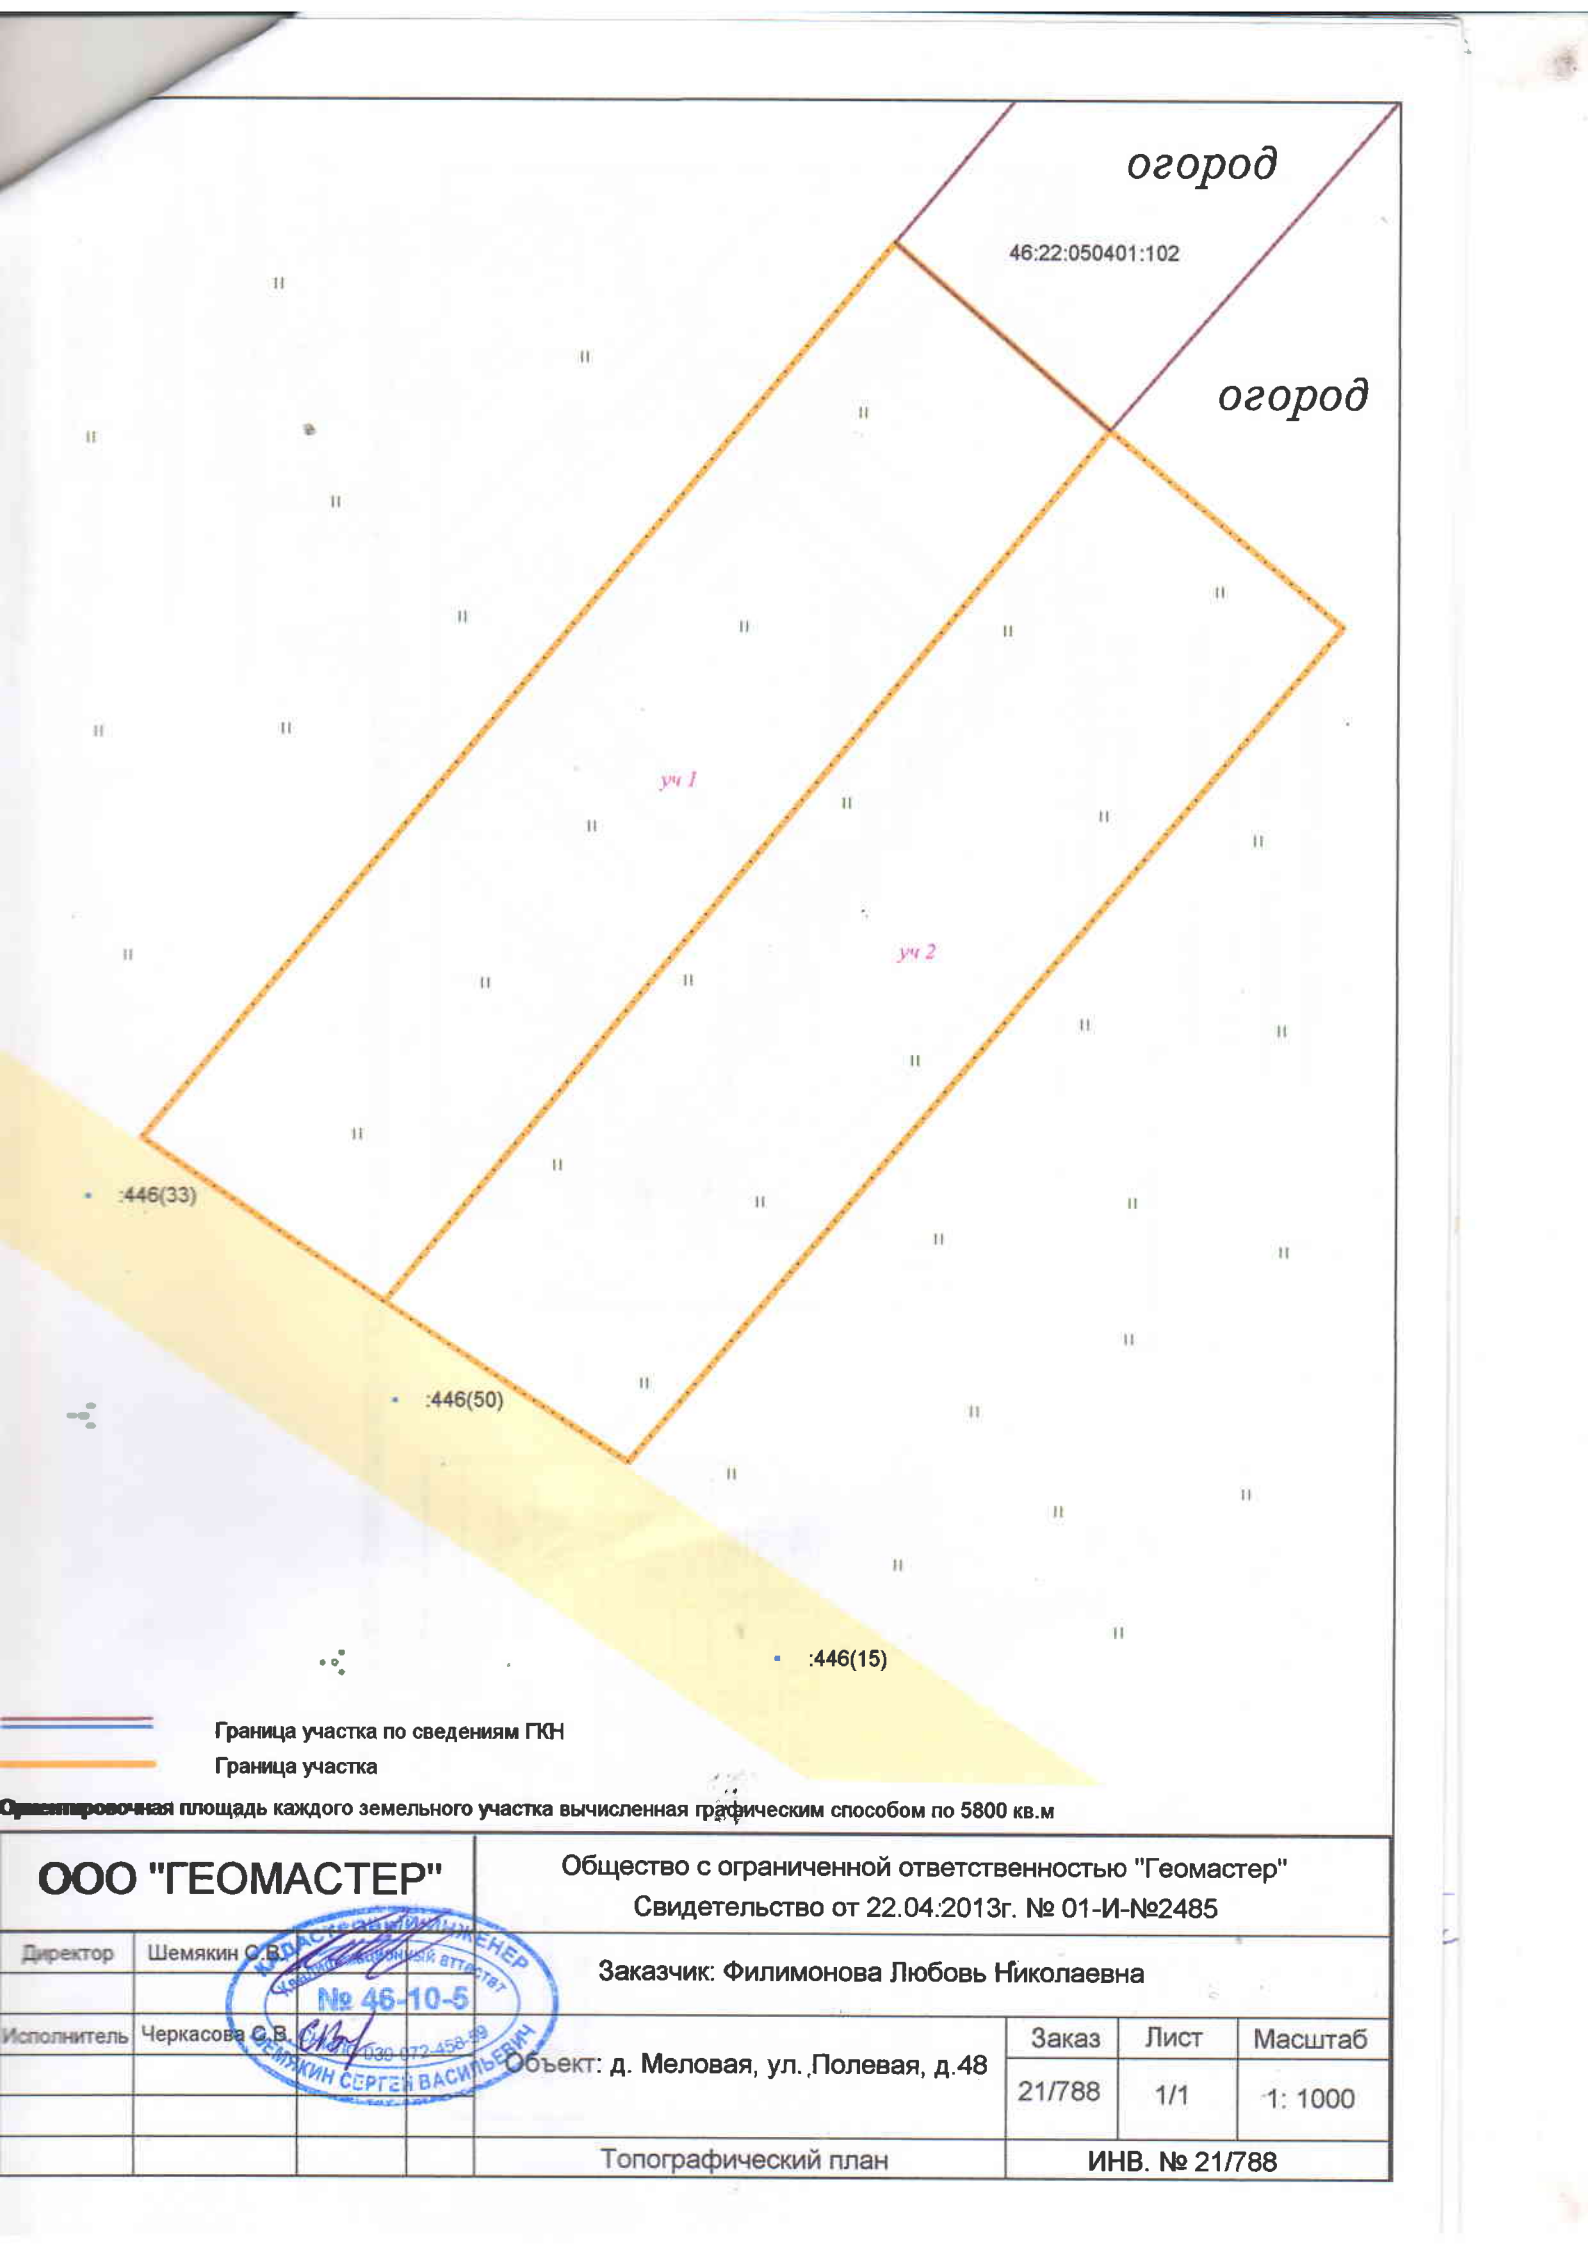

огород

46:22:050401:102

огород

уч 1

уч 2

446(33)

446(50)

446(15)

Граница участка по сведениям ГКН
Граница участка

Ориентировочная площадь каждого земельного участка вычисленная графическим способом по 5800 кв.м

ООО "ГЕОМАСТЕР"		Общество с ограниченной ответственностью "Геомастер"		
		Свидетельство от 22.04.2013г. № 01-И-№2485		
Директор	Шемякин С.В.	Заказчик: Филимонова Любовь Николаевна		
Исполнитель	Черкасова С.В.	Заказ	Лист	Масштаб
		21/788	1/1	1: 1000
		Топографический план		ИНВ. № 21/788



Объект: д. Меловая, ул. Полевая, д.48