


от _____

№ _____

Схема расположения земельного участка или земельных участков на кадастровом плане территории

Условный номер земельного участка —		Координаты, м	
Площадь земельного участка 5800 м ²		X	Y
1	2	388244,82	1339328,59
1	1	388218,80	1339359,49
2	3	388108,26	1339265,54
4	1	388129,32	1339233,24
1	1	388244,82	1339328,59

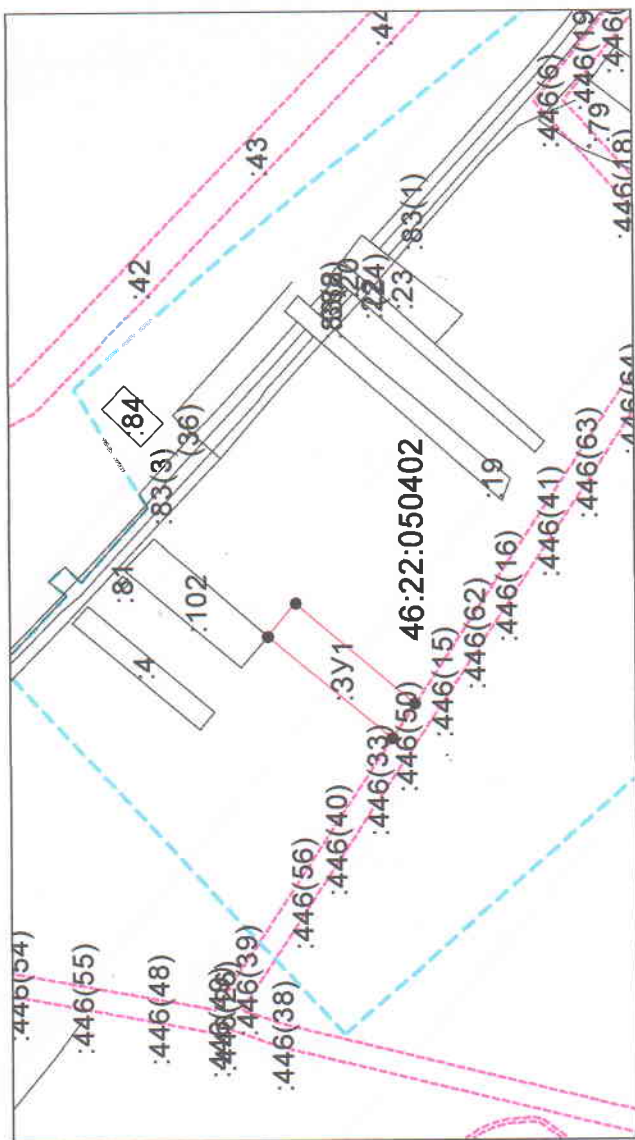


Система координат: МСК-46

Масштаб 1:7000

Условные обозначения:

- — граница образуемого земельного участка,
- - - — граница учтенного земельного участка,
- - - — граница кадастрового квартала,
- — характерная точка границы земельного участка.

Handwritten signature or initials in blue ink.

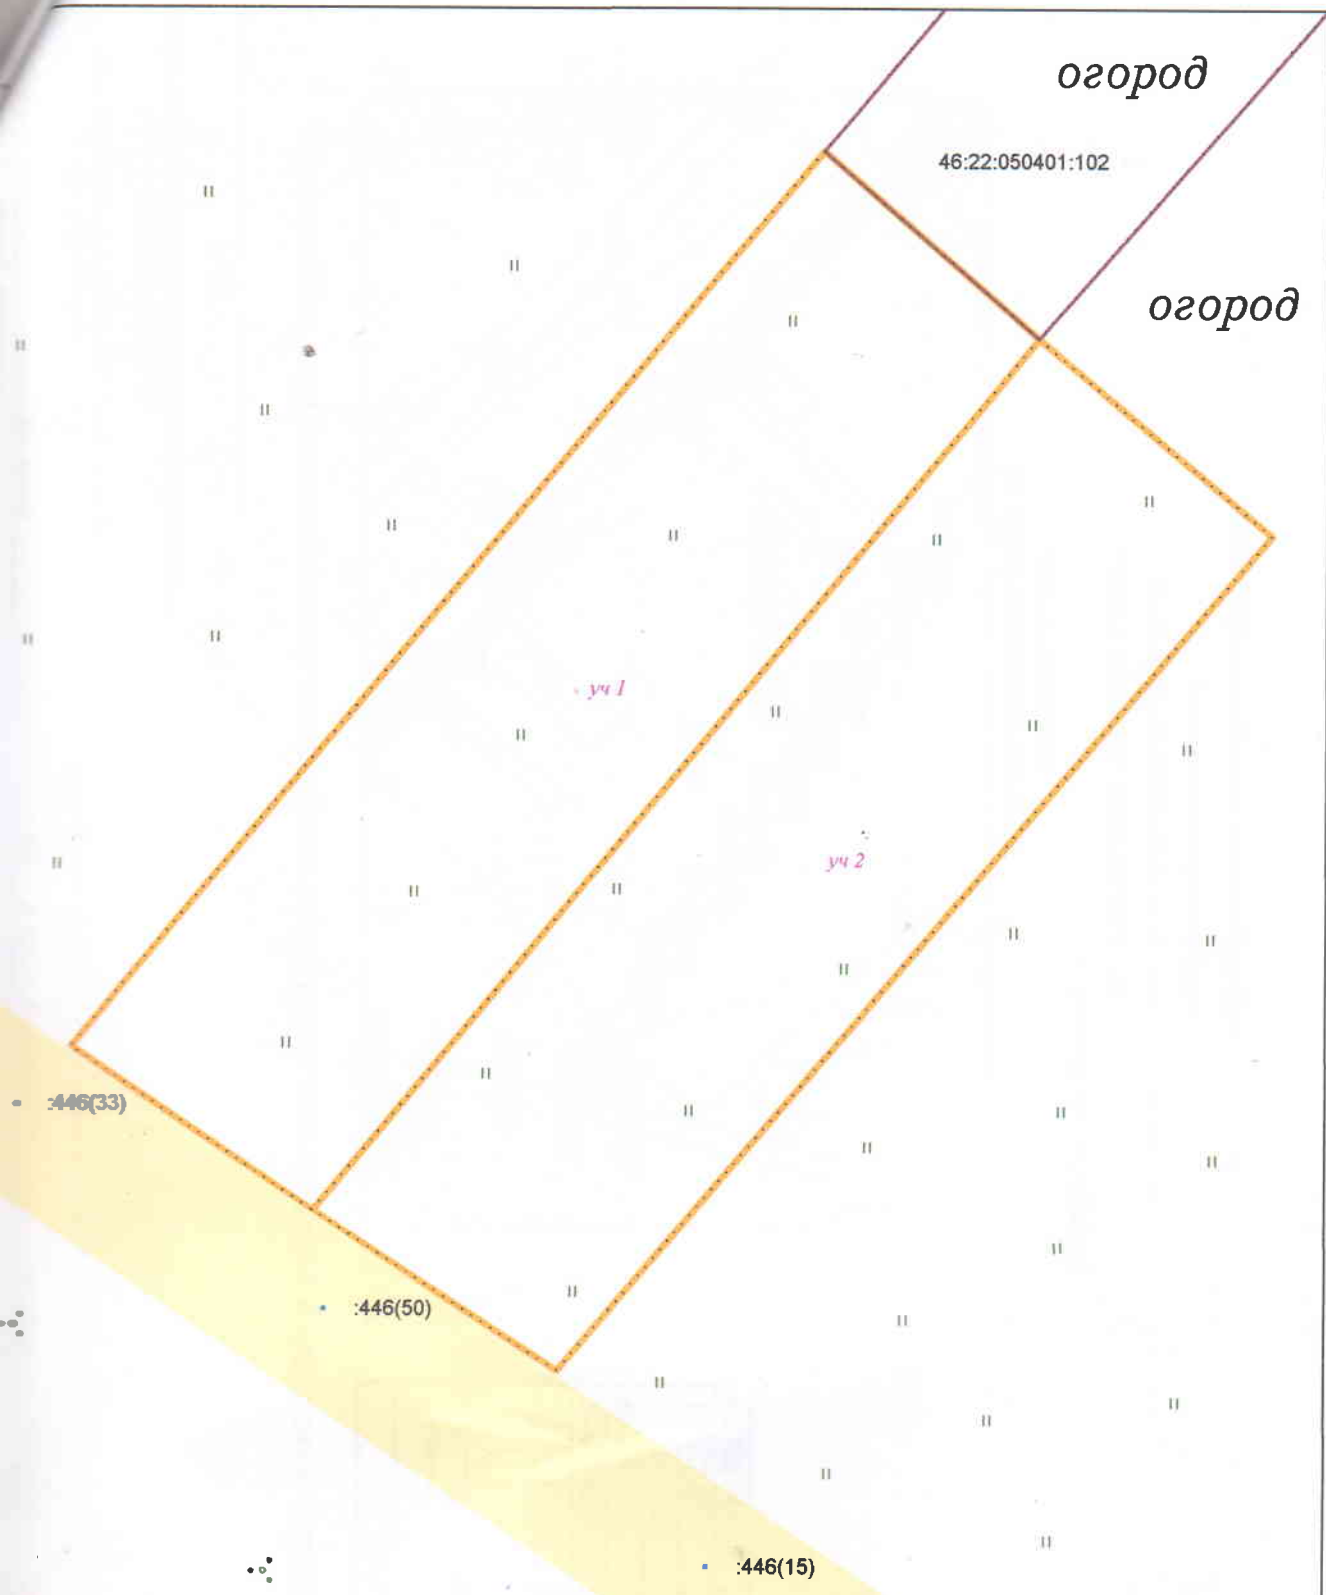

Граница участка по сведениям ГКН
 Граница участка

площадь каждого земельного участка вычисленная графическим способом по 5800 кв.м

ОО "ГЕОМАСТЕР"		Общество с ограниченной ответственностью "Геомастер"		
		Свидетельство от 22.04.2013г. № 01-И-№2485		
Исполнитель	Шемякин С.В.	Заказчик: Филимонова Любовь Николаевна		
Исполнитель	Черкасова С.В.	Заказ	Лист	Масштаб
		21/788	1/1	1: 1000
		Топографический план		ИНВ. № 21/788

